


THE HOUSE OF IKUEI 90
 部屋割表 (2階)

*全個室シャワー・トイレ完備

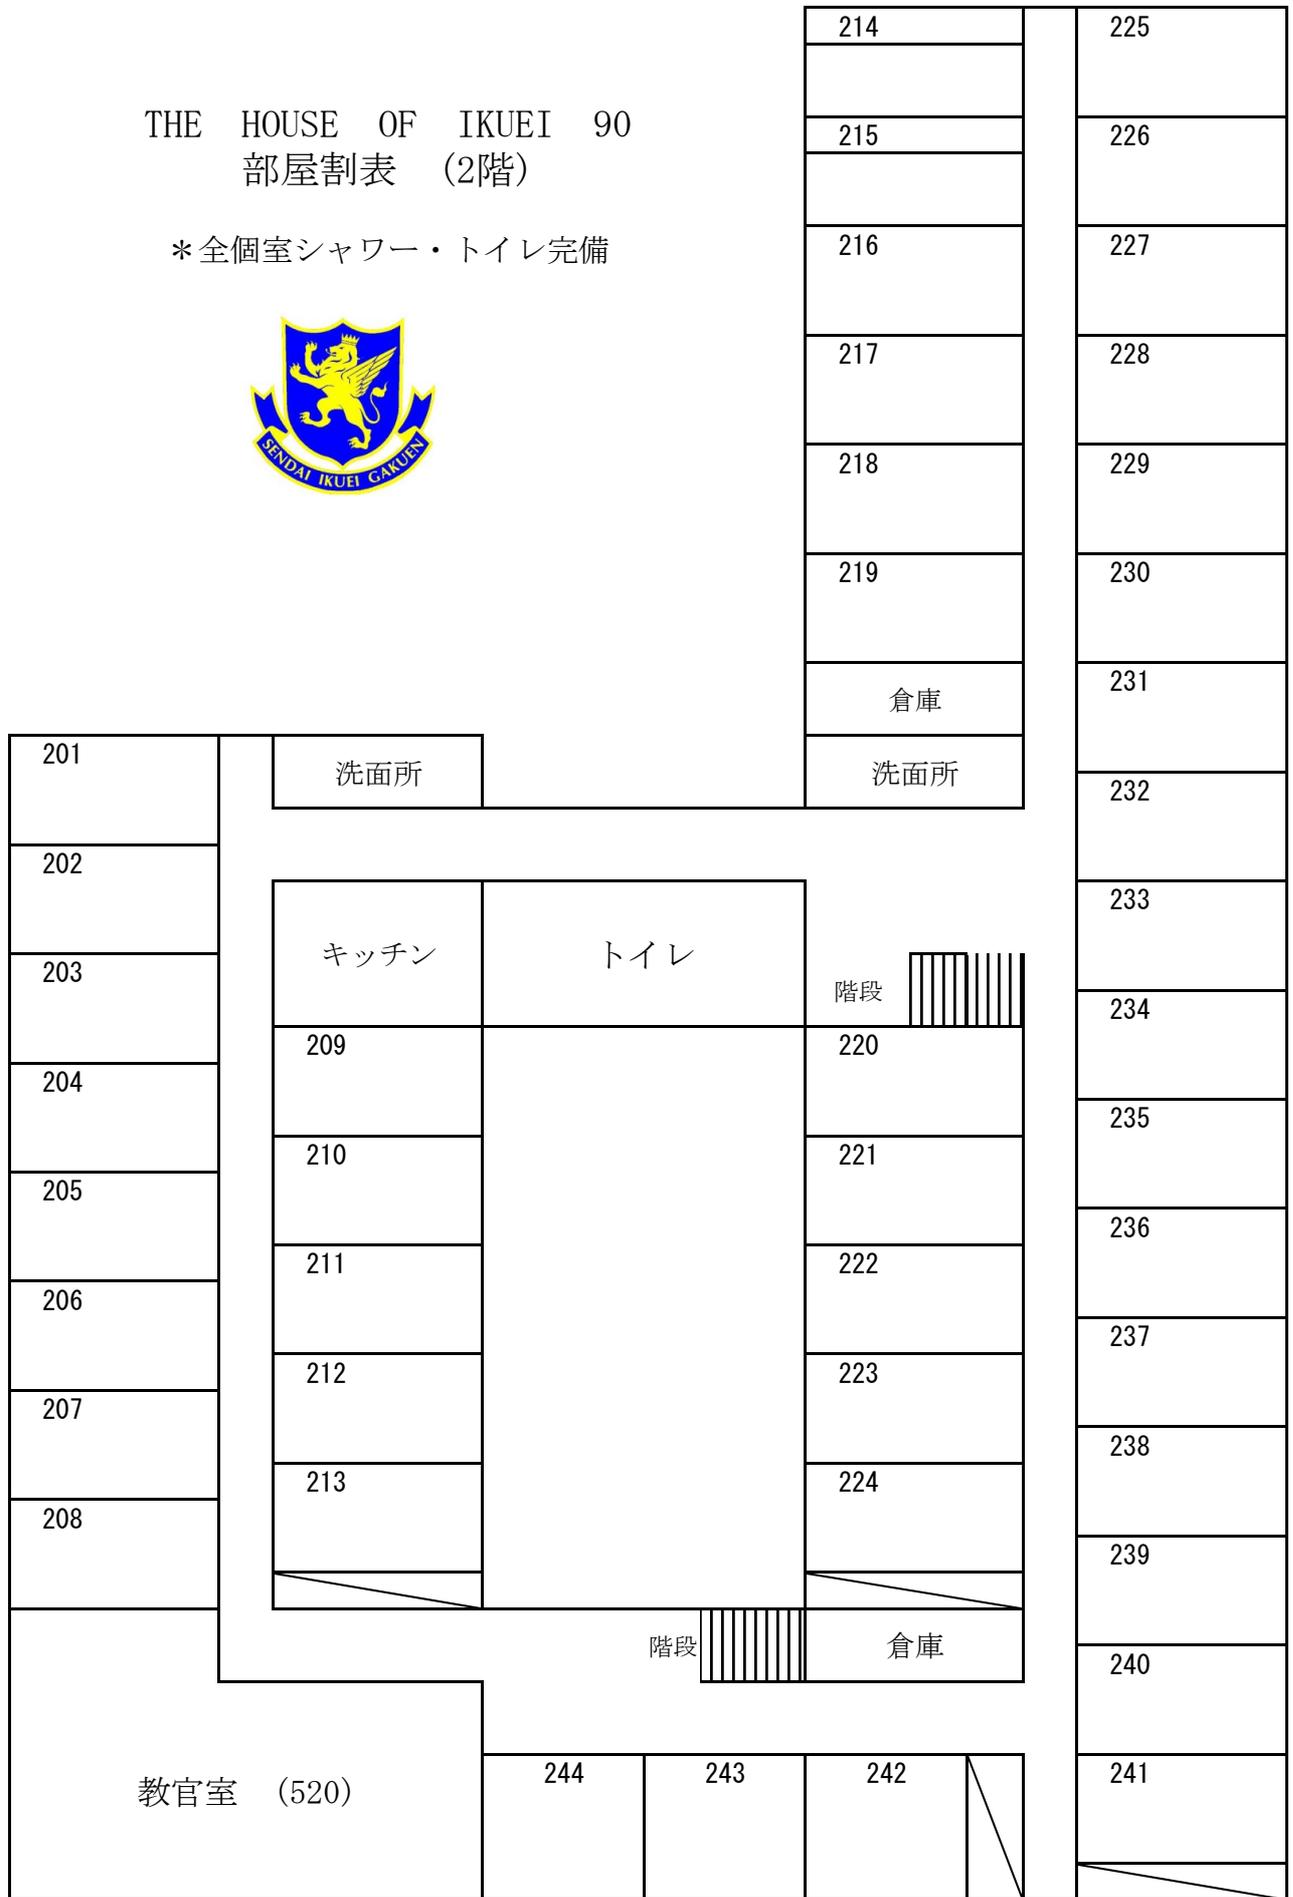

1F	部屋数	26	2F	部屋数	44	合計	部屋数	70
	生徒数			生徒数			生徒数	